
04008632909040008



ΕΦΗΜΕΡΙΣ ΤΗΣ ΚΥΒΕΡΝΗΣΕΩΣ

ΤΗΣ ΕΛΛΗΝΙΚΗΣ ΔΗΜΟΚΡΑΤΙΑΣ

ΤΕΥΧΟΣ ΤΕΤΑΡΤΟ **Αρ. Φύλλου 863**

29 Σεπτεμβρίου 2004

ΠΕΡΙΕΧΟΜΕΝΑ

ΑΠΟΦΑΣΕΙΣ

ΑΠΟΦΑΣΕΙΣ

Αριθ. 2679 (1)

Επικύρωση καθορισμού οριογραμμών τμήματος ρέματος Μαϊσιάδη ανάντη της οδικής γέφυρας επί της Ε.Ο. Ξάνθης - Κιμμερίων - Σουνίου, του Δήμου Ξάνθης στο Νομό Ξάνθης.

Ο ΓΕΝΙΚΟΣ ΓΡΑΜΜΑΤΕΑΣ ΠΕΡΙΦΕΡΕΙΑΣ
ΑΝΑΤΟΛΙΚΗΣ ΜΑΚΕΔΟΝΙΑΣ - ΘΡΑΚΗΣ

Έχοντας υπόψη:

1. Τις διατάξεις του άρθρου 5 του Ν. 3010/2002 (ΦΕΚ 91/Α) με το οποίο ρυθμίζονται θέματα καθορισμού οριογραμμών ρεμάτων.
2. Τις διατάξεις του άρθρου 5 του Ν. 3010/2002 (ΦΕΚ 91/Α), παράγραφος 3 β, με την οποία ορίζεται ότι η επικύρωση του καθορισμού των οριογραμμών γίνεται με απόφαση του Γενικού Γραμματέα της οικείας Περιφέρειας.
3. Τις ισχύουσες διατάξεις της Πολεοδομικής Νομοθεσίας (δόμηση παρά τα ρέματα).
4. Τις διατάξεις του Ν. 2503/1997 (ΦΕΚ 107 Α΄) «Διοίκηση, οργάνωση, στελέχωση της Περιφέρειας κ.λπ».
5. Την υπ' αριθμ. 1096/27.3.2003 (ΦΕΚ 393Β/4.4.2003) Απόφαση του Γενικού Γραμματέα περιφέρειας Α.Μ.Θ. «Μεταβίβαση αρμοδιοτήτων σε προϊσταμένους Δ/νσεων και Τμημάτων της Π.Α.Μ.-Θ.».
6. Το υπ' αριθμ. 3404/25.6.2004 έγγραφο της Δ/νσης Τεχνικών Υπηρεσιών Νομαρχίας Ξάνθης, με το οποίο διαβιβάσθηκε στην Δ/νση ΠΕ.ΧΩ. Περιφέρειας Α.Μ.-Θ. η υδραυλική μελέτη για την οριοθέτηση του ρέματος του θέματος.
7. Την υπ' αριθμ. 215/2004 από 17.5.2004 απόφαση του Δημοτικού Συμβουλίου Ξάνθης η οποία περιλαμβάνεται στο απόσπασμα του υπ. αριθμ. 8/17.5.2004 Πρακτικού Συνεδρίασης του Δ.Σ. Ξάνθης, με την οποία ομόφωνα εγκρίνει τον Καθορισμό της Οριογραμμής Ρέματος Μαϊσιάδη ανάντη της οδικής γέφυρας επί της Ε.Ο. Ξανθής - Κιμμερίων - Σουνίου.
8. Την Τεχνική Έκθεση και την Τοπογραφική Μελέτη για την οριοθέτηση του τμήματος του ρέματος, καθώς και τα τοπογραφικά διαγράμματα που την συνοδεύουν, όπως ελέγχθηκαν και θεωρήθηκαν από την Δ/νση Τεχνικών Υπηρεσιών Νομαρχιακού Διαμερίσματος Ξάνθης ως προς τον καθορισμό των οριογραμμών του ρέματος και από τα οποία προκύπτει α) ότι οι προτεινόμενες οριογραμμές του χειμάρρου οι οποίες απεικονίζονται στο διάγραμμα κλίμακας 1:500, χαράχθηκαν λαμβάνοντας υπόψη την πλημμυρική παροχή για περίοδο επαναφοράς Τ=100 έτη, αποφασίζουμε:

Επικυρώνουμε τις καθορισθείσες οριογραμμές του τμήματος ρέματος σε μήκος 500 μέτρων ανάντη της γέφυρας Ξάνθης - Κιμμερίων- Σουνίου με βόρεια διεύθυνση, του Δήμου Ξάνθης, όπως φαίνονται στο τοπογραφικό διάγραμμα κλίμακας 1:500 και συμφωνά με την Υδραυλική Μελέτη, του αναδόχου μελετητή ΕΥΕΡΓΟΣ Α.Ε., όπως αυτή ελέγχθηκε και θεωρήθηκε από τη Δ/νση Τεχνικών Υπηρεσιών του Νομαρχιακού Διαμερίσματος Ξάνθης.

Από τις διατάξεις της παρούσας δεν προκύπτουν δαπάνες.


Η ισχύς της παρούσας αρχίζει από την δημοσίευση.

Η απόφαση αυτή μαζί με το συνημμένο διάγραμμα να δημοσιευθεί στην Εφημερίδα της Κυβερνήσεως.

Κομοτηνή, 13 Σεπτεμβρίου 2004

Με εντολή Γενικού Γραμματέα Περιφέρειας
Η Διευθύντρια
ΑΛΕΞΑΝΔΡΑ ΠΑΣΣΟΠΟΥΛΟΥ


ΑΓΡΟΤΙΚΟΣ ΔΡΟΜΟΣ
ΓΗΠΕΔΟ
ΕΠΑΡΧΙΑΚΗ ΟΔΟΣ ΞΑΝΘΗΣ - ΙΑΣΜΟΥ
ΧΕΙΜΜΑΡΟΣ
ΓΕΦΥΡΑ
ΔΡΟΜΟΣ
ΑΓΡΟΤΙΚΟΣ ΔΡΟΜΟΣ
40.0
42.5
ΕΘΝΙΚΟ ΤΥΠΟΓΡΑΦΕΙΟ
Για τεχνικούς λόγους στο σχεδιάγραμμα
έγινε σμίκρυνση κατά ποσοστό 3,5%

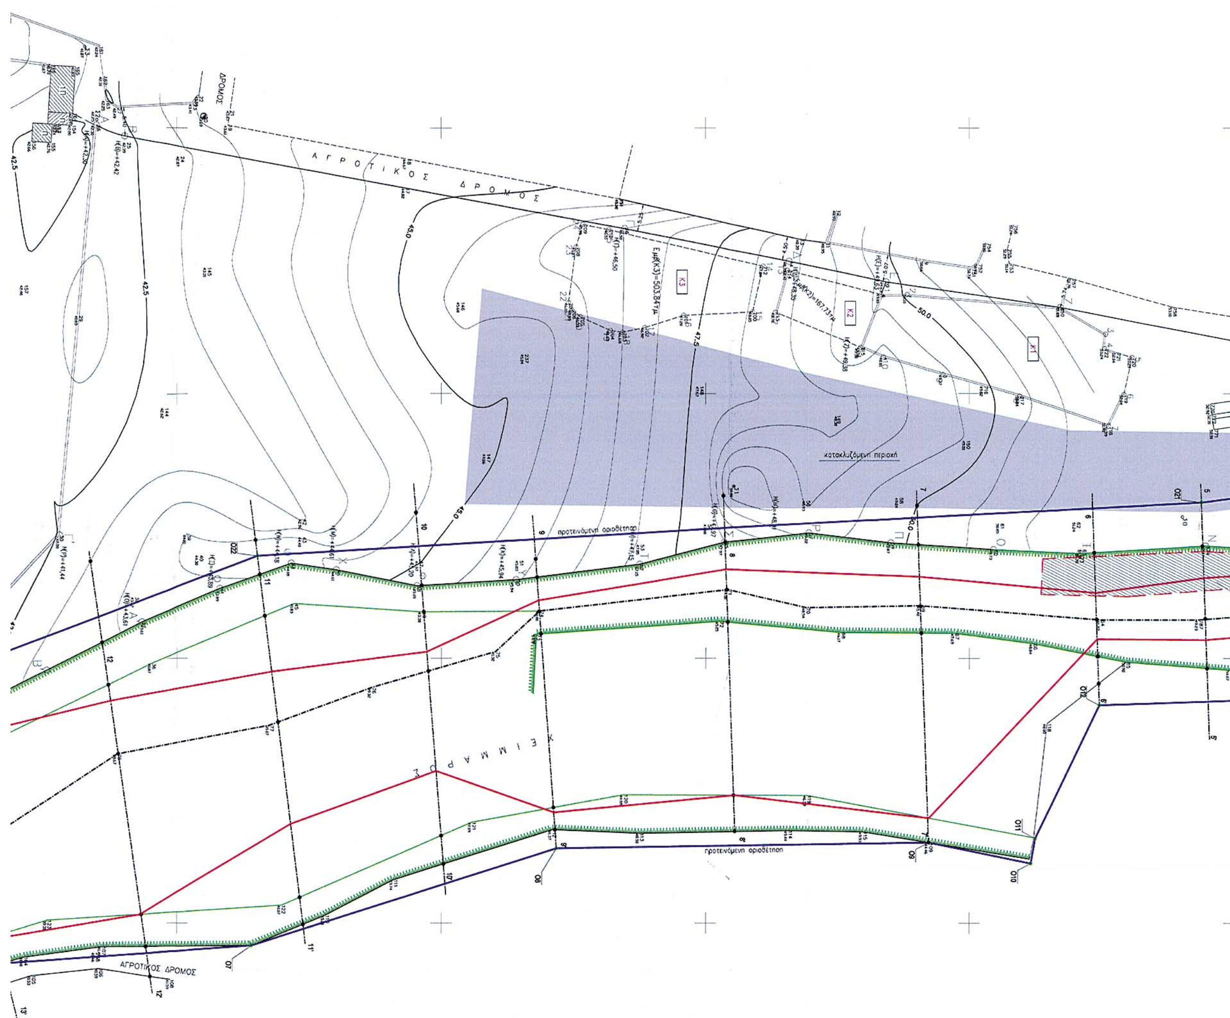

ΑΓΡΟΤΙΚΟΣ ΔΡΟΜΟΣ
κατακλυζόμενη περιοχή
προτεινόμενη οριοθέτηση
ΑΓΡΟΤΙΚΟΣ ΔΡΟΜΟΣ

θέση προτεινόμενου τεχνικού ανάσχεσης (τοίχος αντιστήριξης)

Χ Ε Ι Μ Α Ρ Ρ Ο Σ

διευθέτηση κοίτης

προτεινόμενη κατασκευή έργων προστασίας δυτικής όχθης

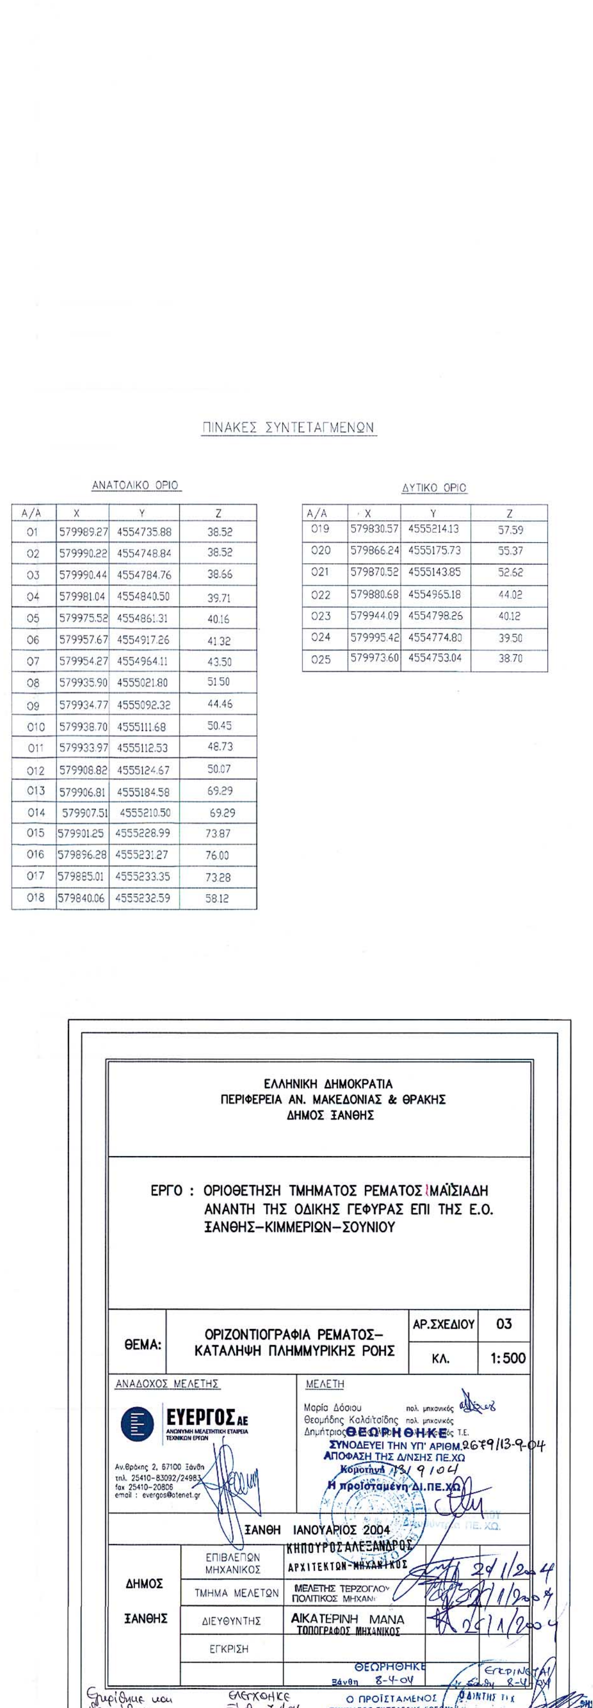

ΠΙΝΑΚΕΣ ΣΥΝΤΕΤΑΓΜΕΝΩΝ

ΑΝΑΤΟΛΙΚΟ ΟΡΙΟ

Α/Α	Χ	Υ	Ζ
Ο1	579989.27	4554735.88	38.52
Ο2	579990.22	4554748.84	38.52
Ο3	579990.44	4554784.76	38.66
Ο4	579981.04	4554840.50	39.71
Ο5	579975.52	4554861.31	40.16
Ο6	579957.67	4554917.26	41.32
Ο7	579954.27	4554964.11	43.50
Ο8	579935.90	4555021.80	51.50
Ο9	579934.77	4555092.32	44.46
Ο10	579938.70	4555111.68	50.45
Ο11	579933.97	4555112.53	48.73
Ο12	579908.82	4555124.67	50.07
Ο13	579906.81	4555184.58	69.29
Ο14	579907.51	4555210.50	69.29
Ο15	579901.25	4555228.99	73.87
Ο16	579896.28	4555231.27	76.00
Ο17	579885.01	4555233.35	73.28
Ο18	579840.06	4555232.59	58.12

ΔΥΤΙΚΟ ΟΡΙΟ

Α/Α	Χ	Υ	Ζ
Ο19	579830.57	4555214.13	57.59
Ο20	579866.24	4555175.73	55.37
Ο21	579870.52	4555143.85	52.62
Ο22	579880.68	4554965.18	44.02
Ο23	579944.09	4554798.26	40.12
Ο24	579995.42	4554774.80	39.50
Ο25	579973.60	4554753.04	38.70

ΕΛΛΗΝΙΚΗ ΔΗΜΟΚΡΑΤΙΑ
ΠΕΡΙΦΕΡΕΙΑ ΑΝ. ΜΑΚΕΔΟΝΙΑΣ & ΘΡΑΚΗΣ
ΔΗΜΟΣ ΞΑΝΘΗΣ

ΕΡΓΟ : ΟΡΙΟΘΕΤΗΣΗ ΤΜΗΜΑΤΟΣ ΡΕΜΑΤΟΣ ΜΑΪΣΙΑΔΗ ΑΝΑΝΤΗ ΤΗΣ ΟΔΙΚΗΣ ΓΕΦΥΡΑΣ ΕΠΙ ΤΗΣ Ε.Ο. ΞΑΝΘΗΣ–ΚΙΜΜΕΡΙΩΝ–ΣΟΥΝΙΟΥ

ΘΕΜΑ:	ΟΡΙΖΟΝΤΙΟΓΡΑΦΙΑ ΡΕΜΑΤΟΣ– ΚΑΤΑΛΗΨΗ ΠΛΗΜΜΥΡΙΚΗΣ ΡΟΗΣ	ΑΡ.ΣΧΕΔΙΟΥ	03
		ΚΛ.	1:500

ΑΝΑΔΟΧΟΣ ΜΕΛΕΤΗΣ

ΕΥΕΡΓΟΣ ΑΕ
ΑΝΩΝΥΜΗ ΜΕΛΕΤΗΤΙΚΗ ΕΤΑΙΡΕΙΑ ΤΕΧΝΙΚΩΝ ΕΡΓΩΝ

Αν.Θράκης 2, 67100 Ξάνθη
τηλ. 25410-83092/24983
fax 25410-20806
email : evergos@otenet.gr

ΜΕΛΕΤΗ

Μαρία Δόσιου πολ. μηχανικός
Θεομήδης Καλάιτσίδης πολ. μηχανικός
Δημήτριος ... μηχανικός Τ.Ε.

ΘΕΩΡΗΘΗΚΕ
ΣΥΝΟΔΕΥΕΙ ΤΗΝ ΥΠ' ΑΡΙΘΜ. 2679/13-9-04
ΑΠΟΦΑΣΗ ΤΗΣ Δ/ΝΣΗΣ ΠΕ.ΧΩ
Κομοτηνή 13/9/04
Η προϊσταμένη ΔΙ.ΠΕ.ΧΩ

Διευθύντρια ΠΕ. ΧΩ.

ΞΑΝΘΗ ΙΑΝΟΥΑΡΙΟΣ 2004

ΔΗΜΟΣ ΞΑΝΘΗΣ			
	ΕΠΙΒΛΕΠΩΝ ΜΗΧΑΝΙΚΟΣ	ΚΗΠΟΥΡΟΣ ΑΛΕΞΑΝΔΡΟΣ ΑΡΧΙΤΕΚΤΩΝ-ΜΗΧΑΝΙΚΟΣ	24/1/2004
	ΤΜΗΜΑ ΜΕΛΕΤΩΝ	ΜΕΛΕΤΗΣ ΤΕΡΖΟΓΛΟ ΠΟΛΙΤΙΚΟΣ ΜΗΧΑΝ	2?/1/2004
	ΔΙΕΥΘΥΝΤΗΣ	ΑΙΚΑΤΕΡΙΝΗ ΜΑΝΑ ΤΟΠΟΓΡΑΦΟΣ ΜΗΧΑΝΙΚΟΣ	26/1/2004
	ΕΓΚΡΙΣΗ		

ΘΕΩΡΗΘΗΚΕ
Ξάνθη 8-4-04

ΕΓΚΡΙΝΕΤΑΙ
Ξάνθη 8-4-04

Εξετάσθηκε και θεωρήθηκε ο καθορισμός των οριογραμμών και ελέγχθηκε η αποτύπωση

ΕΛΕΓΧΘΗΚΕ
Ξάνθη 7-4-04

ΔΕΣΠΟΙΝΑ ΚΑΛΠΑΚΤΣΙΔΟΥ
ΑΓΡΟΝΟΜΟΣ ΤΟΠΟΓΡΑΦΟΣ ΜΗΧΑΝΙΚΟΣ

Ο ΠΡΟΪΣΤΑΜΕΝΟΣ
ΤΜΗΜΑΤΟΣ ΕΚΤΕΛΕΣΗΣ ΕΡΓΩΝ

ΖΑΧΑΡΙΑΣ ΤΣΑΠΝΙΔΗΣ
Πολιτικός Μηχανικός Π.Ε. με Α β.

ΜΗΧΑΝΙΚΟΣ

Αριθ. 3879 (2)

Κίνηση της διαδικασίας σύνταξης μελέτης ΣΧΟΟΑΠ Δήμου Μαργαριτίου, Ν. Θεσπρωτίας.

Ο ΓΕΝΙΚΟΣ ΓΡΑΜΜΑΤΕΑΣ ΠΕΡΙΦΕΡΕΙΑΣ ΗΠΕΙΡΟΥ

Έχοντας υπόψη:

1. Τις διατάξεις του Ν. 2503/1997 (ΦΕΚ 107/Α/ 30.5.1997) «Διοίκηση, οργάνωση, στελέχωση της Περιφέρειας........».

2. Τις διατάξεις του Ν. 1337/1983, (ΦΕΚ 33 /Α/ 14.3.1983), «Επέκταση πολεοδομικών σχεδίων, οικιστική ανάπτυξη και σχετικές ρυθμίσεις» και ειδικότερα το άρθρο 3, παρ. 1 αυτού.

3. Τις διατάξεις του Ν. 2508/1997 (ΦΕΚ 124Α) «Βιώσιμη οικιστική ανάπτυξη...», όπως τροποποιήθηκε και ειδικότερα το άρθρο 5 αυτού.

4. Το υπ' αριθμ. 4451/30.8.2004 έγγραφο του Δήμου Μαργαριτίου Ν. Θεσπρωτίας, αποφασίζουμε:

Την κίνηση της διαδικασίας σύνταξης μελέτης ΣΧΟΟΑΠ του Δήμου Μαργαριτίου Ν. Θεσπρωτίας εντός περιοχής που περιλαμβάνει όλη την έκταση του Δήμου όπως φαίνεται στο θεωρημένο αρμοδίως διάγραμμα κλ: 1:250.000.

Η ισχύς της παρούσας Απόφασης αρχίζει από τη δημοσίευση της στην Εφημερίδα της Κυβερνήσεως.


Με τις κανονιστικές διατάξεις της απόφασης αυτής δεν προκαλείται δαπάνη σε βάρος του Δημοσίου κατά τις διατάξεις του άρθρου 29 του Ν. 2081/1992.

Η απόφαση αυτή να δημοσιευθεί στην Εφημερίδα της Κυβερνήσεως.

Ιωάννινα, 13 Σεπτεμβρίου 2004

Ο Γενικός Γραμματέας Περιφέρειας
ΔΗΜΗΤΡΙΟΣ ΠΑΝΟΖΑΧΟΣ

ΔΗΜΟΣ ΜΑΡΓΑΡΙΤΙΟΥ

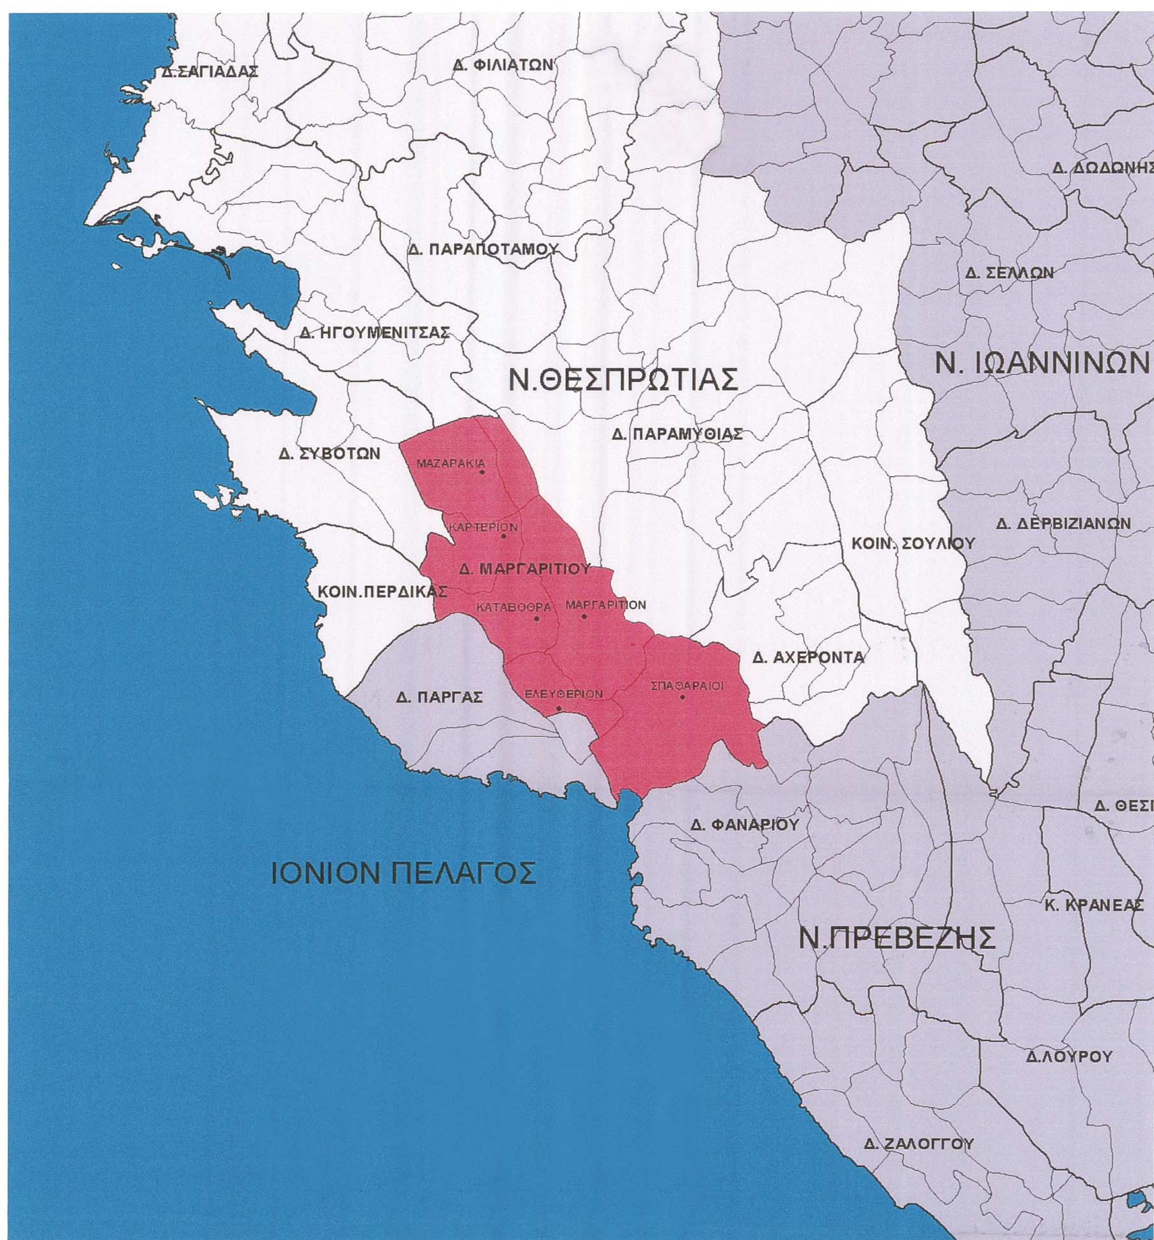

ΥΠΟΜΝΗΜΑ

ΝΟΜΟΣ ΘΕΣΠΡΩΤΙΑΣ

ΔΗΜΟΣ ΜΑΡΓΑΡΙΤΙΟΥ

ΚΛΙΜΑΚΑ 1:250.000

ΠΕΡΙΦΕΡΕΙΑ ΗΠΕΙΡΟΥ
ΓΕΝΙΚΗ ΔΙΕΥΘΥΝΣΗ ΠΕΡΙΦΕΡΕΙΑΣ
Δ/ΝΣΗ ΠΕΡΙΒΑΛΛΟΝΤΟΣ & ΧΩΡΟΤΑΞΙΑΣ

Συνοδεύει την αριθμ. 3879/ 13-09-2004
Απόφαση Γ.Γ. Περιφέρειας Ηπείρου
"Κίνηση της διαδικασίας σύνταξης μελέτης Σ.Χ.Ο.Ο.Α.Π.
Δήμου Μαργαριτίου Ν.Θεσπρωτίας"
Ιωάννινα, 13- 09- 2004

Μ.Ε.Γ.Γ.
Η Διευθύντρια

Βαρβάρα Τζάλλα

ΕΘΝΙΚΟ ΤΥΠΟΓΡΑΦΕΙΟ
Για τεχνικούς λόγους στο σχεδιάγραμμα έγινε σμίκρυνση κατά ποσοστό 55 %

Αριθ. 3193 (3)

Τροποποίηση Ρ.Σ. πόλεως Καρδίτσας στο Ο.Τ. 537α.

Ο ΝΟΜΑΡΧΗΣ ΚΑΡΔΙΤΣΑΣ

Έχοντας υπ’ όψιν:

1) Τις διατάξεις του Ν. Δ/τος της 17.7.1923 (ΦΕΚ 223/Α΄) «περί σχεδίων πόλεων κ.λπ.», όπως μεταγενέστερα τροποποιήθηκε και συμπληρώθηκε και δη τα άρθρα 3 και 70 αυτού.

2) Τις διατάξεις του άρθρου 8 του Ν. 3200/1955 (ΦΕΚ 97/Α΄).

3) Τις διατάξεις του άρθρου 10 του Ν. 3044/2002 (ΦΕΚ 197/Α΄), σύμφωνα με το οποίο τροποποιήθηκε το άρθρο 29 του Ν. 2831/2000 (ΦΕΚ 140/Α΄).

4) Τις διατάξεις του Ν. 2218/1994 (ΦΕΚ 90/Α΄) «περί ιδρύσεως Νομαρχιακής Αυτοδιοικήσεως κ.λπ.», όπως μεταγενέστερα τροποποιήθηκε και συμπληρώθηκε.

5) Την υπ’ αριθμ. 2188/15.7.1994 (ΦΕΚ 908/Δ΄/2.9.1994) απόφαση Νομάρχου Ν. Καρδίτσας «περί αναθεωρήσεως του ρυμοτομικού σχεδίου της πόλεως Καρδίτσας».

6) Την υπ’αριθμ. 120/21.3.2002 απόφαση του Δημοτικού Συμβουλίου του Δήμου Καρδίτσας, σύμφωνα με την οποία αποφασίζεται η τροποποίηση του ρυμοτομικού σχεδίου της πόλεως Καρδίτσας στο Ο.Τ. 537α με την μείωση του εύρους του προβλεπόμενου πεζοδρόμου μεταξύ των Ο.Τ 537ο και 538 α.

7) Την υπ’ αριθμ. 3656/03/28.6.2004 εισήγηση της Δ/νσεως Πολεοδομίας προς το ΣΧΟΠ Ν. Α. Καρδίτσας.

8) Την υπ’αριθμ. 17/6.7.2004 γνωμοδότηση του ΣΧΟΠ Ν.Α. Καρδίτσας, σύμφωνα με την οποία κατά πλειοψηφία γνωμοδοτεί υπέρ της προτεινόμενης τροποποιήσεως.

9) Το γεγονός ότι από τις κανονιστικές διατάξεις αυτής της αποφάσεως σύμφωνα και με το 10598/29.9.2003 έγγραφο του Δήμου Καρδίτσας δεν προκαλούνται δαπάνες εις βάρος του οικείου Δήμου

Σύμφωνα με την απόφαση του Δημοτικού Συμβουλίου του Δήμου Καρδίτσας είναι δυνατόν η περιοχή να εξυπηρετηθεί και με πεζόδρομο μικρότερου εύρους από το προβλεπόμενο γι’ αυτό, αποφασίζουμε:

Τροποποιούμε το εγκεκριμμένο ρυμοτομικό σχέδιο της πόλεως Καρδίτσας στο Ο.Τ. 537α , μειώνοντας το εύρος του προβλεπόμενου πεζόδρομου μεταξύ των Ο.Τ. 537α και 538α, μονομερώς στο Ο.Τ. 537α, όπως στο ρυμοτομικό διάγραμμα το συνοδεύον την παρούσα απόφαση φαίνεται.

Η παρούσα απόφαση συνοδεύεται από ένα ρυμοτομικό διάγραμμα η δε ισχύς της αρχίζει από την ημέρα της δημοσιεύσεως της.

Η απόφαση αυτή να δημοσιευθεί στην Εφημερίδα της Κυβερνήσεως.

Καρδίτσα, 3 Σεπτεμβρίου 2004

Ο Νομάρχης

ΒΑΣΙΛΕΙΟΣ ΑΝΑΓΝΩΣΤΟΠΟΥΛΟΣ

ΕΛΛΗΝΙΚΗ ΔΗΜΟΚΡΑΤΙΑ
ΝΟΜΟΣ ΚΑΡΔΙΤΣΑΣ
ΔΗΜΟΣ ΚΑΡΔΙΤΣΑΣ

ΠΕΡΙΟΧΗ ΑΓΙΑΣ ΠΑΡΑΣΚΕΥΗΣ
(ΑΝΑΘΕΩΡΗΣΗΣ ΣΧΕΔΙΟΥ)

ΠΡΟΤΕΙΝΟΜΕΝΗ ΤΡΟΠΟΠΟΙΗΣΗ
ΤΟΥ ΕΓΚΕΚΡΙΜΕΝΟΥ ΡΥΜΟΤΟΜΙΚΟΥ ΣΧΕΔΙΟΥ
ΣΤΟ ΟΙΚΟΔΟΜΙΚΟ ΤΕΤΡΑΓΩΝΟ 537 Α

ΕΝΤΑΞΗ ΣΤΟ ΣΧΕΔΙΟ ΠΟΛΗΣ ΜΕ ΤΙΣ ΔΙΑΤΑΞΕΙΣ

ΤΟΥ Ν.Δ. 17-7-1923

Δ/ΓΜΑ ΡΥΜΟΤΟΜΙΑΣ
ΑΠ ΝΟΜΑΡΧΗ 2188/15-7-1994 (ΦΕΚ 908/Δ/2-9-1994)-Μη έγκριση
Π.Δ 12-3-1984 (ΦΕΚ 248/Δ/2-4-1984) Τροποποίησης σχεδίου

ΟΡΟΙ ΔΟΜΗΣΗΣ ΓΖΩΝΗΣ
Αρτιότητα : πρόσωπο 13.00 μ εμβαδόν 300.00 μ2 (κανόνας)

Επιμέλεια παρουσίασης
αποσπάσματος του
τοπ.διάγραμματος Γ.Παπαθωμά
για τις ανάγκες της προτεινόμενης
τροποποίησης (Δ.Σ. 120/2002)

Σπ.Νικ. Κουτσάφτης
Πολιτικός Μηχανικός

ΘΕΩΡΗΘΗΚΕ
Σύμφωνα με την 120/2002
Απόφαση του Δημοτικού
Συμβουλίου Καρδίτσας

Καρδίτσα 22-9-2003
Ο ΑΝΤΙΔΗΜΑΡΧΟΣ ΚΑΡΔΙΤΣΑΣ

ΓΕΩΡΓΙΟΣ ΒΟΓΙΑΤΖΗΣ

ΤΟ ΠΑΡΟΝ ΣΥΝΟΔΕΥΕΙ ΤΗΝ
ΥΠ' ΑΡΙΘ. 3193/3-9-2004..
ΑΠΟΦΑΣΗ ΝΟΜΑΡΧΟΥ Ν. ΚΑΡΔΙΤΣΑΣ

ΟΔΟΣ ΠΕΛΑΣΓΩΝ
ΟΔΟΣ ΞΑΝΘΟΥ
Λ. ΚΑΤΣΩΝΗ
Ο.Τ 538α
Ο.Τ 538β
Ο.Τ 537α
Ο.Τ 537β
Ο.Τ 536
ΕΝΣΤΑΣΗ
ΕΝΣΤΑΣΗ

ΚΛΙΜΑΚΑ ΣΧΕΔΙΟΥ
1:500

ΕΘΝΙΚΟ ΤΥΠΟΓΡΑΦΕΙΟ
Για τεχνικούς λόγους στο σχεδιάγραμμα
έγινε σμίκρυνση κατά ποσοστό 55 %